

**Agenzia del Territorio
CATASTO FABBRICATI
Ufficio Provinciale di
Grosseto**

Dichiarazione protocollo n. GR0139797 del 23/04/2008

Planimetria di u.i.u. in Comune di Massa Marittima

Localita' Valpiana

civ.

Identificativi Catastali:

Sezione:

Foglio: 206

Particella: 146

Subalterno: 5

Compilata da:

Micci Elena


Iscritto all'albo:
Architetti

Prov. Grosseto

N. 269

Scheda n. 1

Scala 1:200

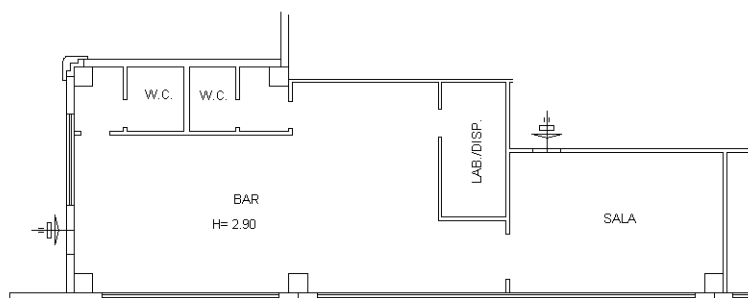

PIANO TERRA



Ultima planimetria in atti