

**Agenzia del Territorio
CATASTO FABBRICATI**
Ufficio provinciale di
Grosseto

Dichiarazione protocollo n. GR0139797 del 23/04/2008
Planimetria di u.i.u. in Comune di Massa Marittima
Localita' Valpiana civ.


Identificativi Catastali:
Sezione: 206
Foglio: 146
Particella: 146
Subalterno: 4

Compilata da:
Micci Elena
Iscritto all'albo:
Architetti
Prov. Grosseto N. 269

Scheda n. 1
Scala 1: 200

PIANO TERRA

CORTE ESCLUSIVA

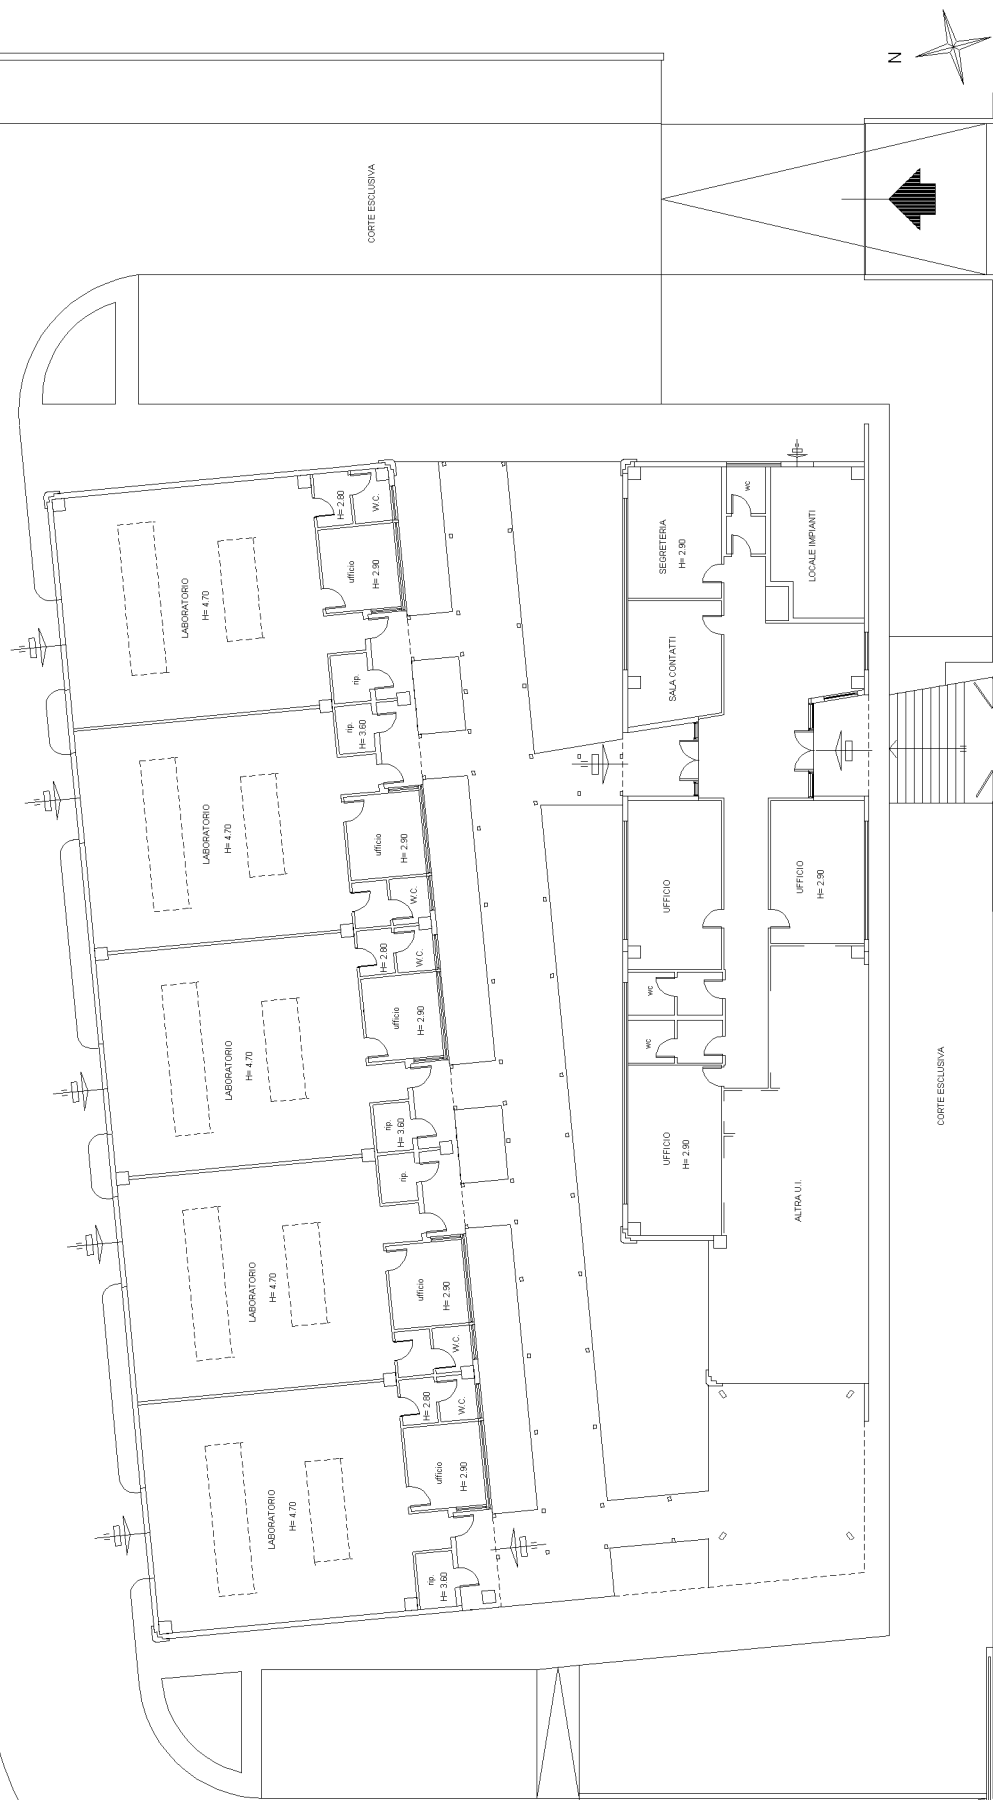

**Agenzia del Territorio
CATASTO FABBRICATI
Ufficio Provinciale di
Grosseto**

Dichiarazione protocollo n. GR0139797 del 23/04/2008

Planimetria di u.i.u. in Comune di Massa Marittima

Localita' Valpiana

civ.

Identificativi Catastali:

Sezione:
Foglio: 206
Particella: 146
Subalterno: 4


Compilata da:
Micci Elena
Iscritto all'albo:
Architetti

Prov. Grosseto


N. 269

Scheda n. 2

Scala 1:500

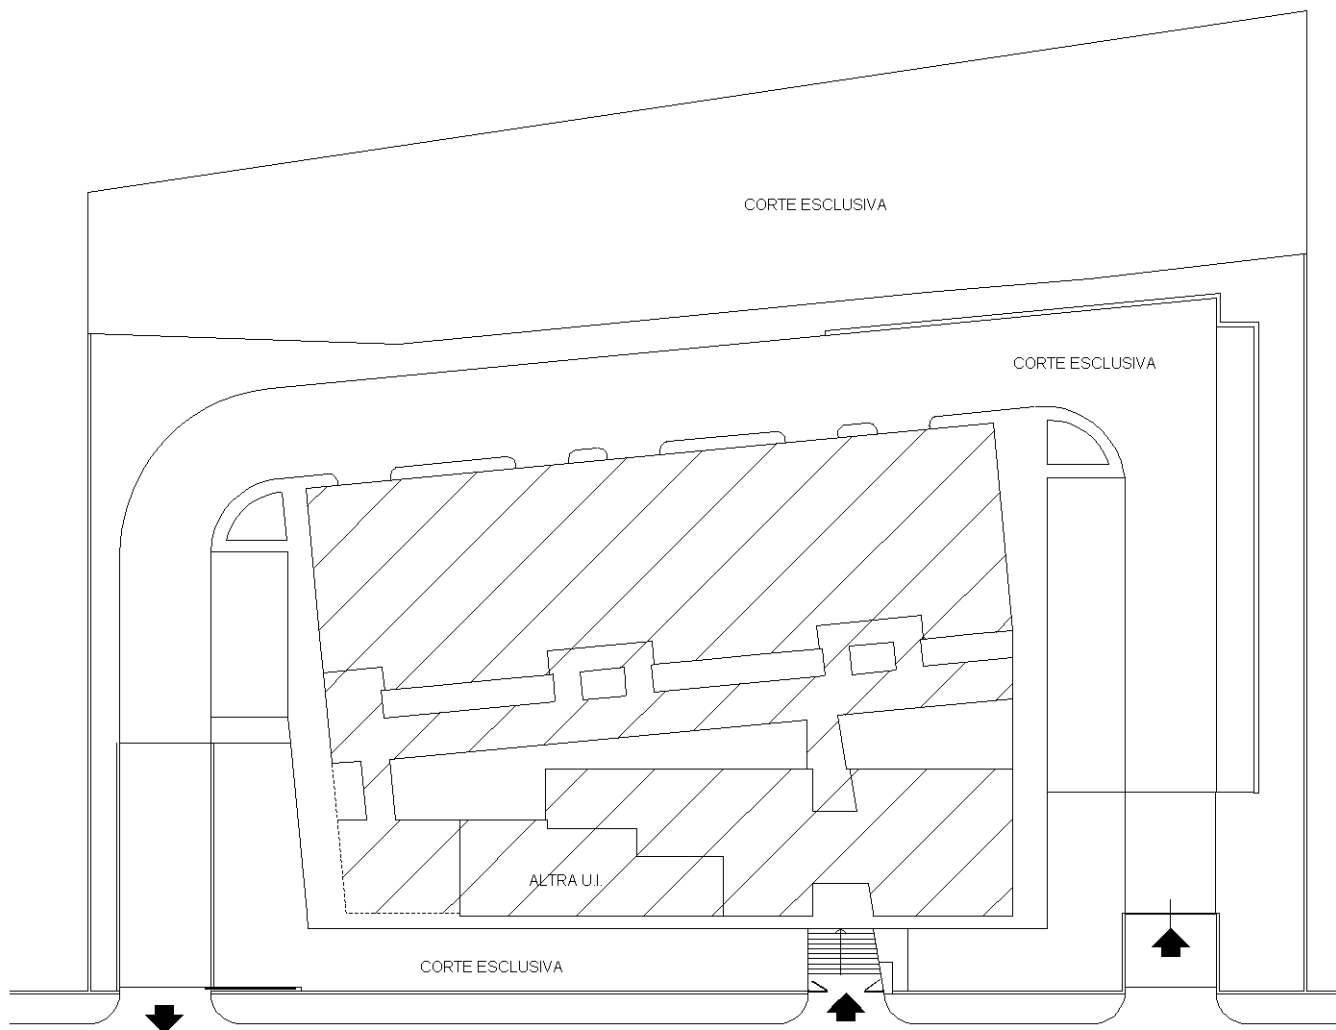

PIANO TERRA 1: 500

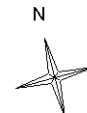

Ultima planimetria in atti