

X Protocollo Variazione Detrimento d'uso
 X locale Ba/Deure -



agenzia del
 Territorio

Ufficio 03
 Uniate in 01

Ufficio Provinciale di: GROSSETO
 Comune di: MASSA MARI TIMA

ACCERTAMENTO DELLA PROPRIETA' IMMOBILIARE URBANA

mod. D1

Quadro B Dichiarazione di variazione presentata ai sensi dell'art. 20 del RDL 13 aprile 1939, n. 652									
Tipo Mappale n.	del	Unita'	a destinazione ordinaria	n.	1	Unita' in soppressione	n.	2	
			speciale e particolare	n.	1	in variazione	n.		
			beni comuni non censibili	n.		in costituzione	n.	2	
Causali:	diversa distribuzione degli spazi interni, frazionamento e fusione realizzata il 09/04/2008								
Documenti allegati:	Mod. 1N parte I	n.	1	Mod. 2N parte I	n.	1	planimetrie	n.	2
	Mod. 1N parte II	n.	1	Mod. 2N parte II	n.	1	pagine elaborato planimetrico	n.	1
Preallineamento	Volture	n.		Variazioni	n.		Accatastamenti	n.	
	Unita' afferenti con intestati	n.		Unita' afferenti	n.				


Quadro U Unita' Immobiliari																				
Riferimenti Catastali					Utilita' Comuni Censibili					Dati di Classamento Proposti										
N	Part spec	Oper	Sez	Foglio	Particella	Sub.	Op	Sez	Foglio	Particella	Sub.	Z.C.	Cat	Cl	Cons.	Superf. cat	Rendita €	IN/2N	Plan.	
Indirizzo																				
1		S		206	146	1														
				206	146	2														
2		S		206	146	3														
3		C		206	146	4						U	D/7				5.403,00	SI	SI	
LOCALITA' VALPIANA																				
4		C		206	146	5						U	C/1	4	78	84	604,25	SI	SI	
LOCALITA' VALPIANA																				

Quadro D Note Relative al Documento e Relazione Tecnica

Il Dichiarante: **GROSSETO SVILUPPO S.P.A.**
 Residente in **GROSSETO (GR) - VIA GIORDANIA n. 227 c.a.p. 58100**

Il Tecnico: **Arch. MICCI ELENA**
ALBO DEGLI ARCHITETTI DELLA PROVINCIA DI GROSSETO n. 269
 Codice Fiscale: **MCCLNE70A52A145B**

GROSSETO SVILUPPO S.p.A.
 Via Giordania, 227
 58100 GROSSETO
 C.F. e P.IVA n. 0134080532



Riservato all'Ufficio	Data _____	Protocollo _____
Verifica eseguita in data _____	Eseguita la registrazione _____	Notifica eseguita in data _____
_____	_____	_____
l'incaricato	l'incaricato	l'incaricato


Scheda n. 1
Scala 1:200

Agenzia del Territorio
CATASTO FABBRICATI
Ufficio provinciale di
Grosseto



Dichiarazione protocollo n. _____ del _____
Planimetria di u.i.v. in Comune di Massa Marittima
Localita' Valpiana
civ. _____

Identificativa Catastale:
Sezione: _____
Foglio: 205
Particella: 146
Subalterno: 4

Compilata da:
Mecdi Siena
Iscritto all'Architetti
Prov. Grosseto

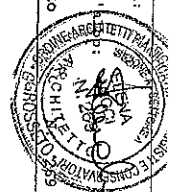

PIANO TERRA

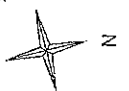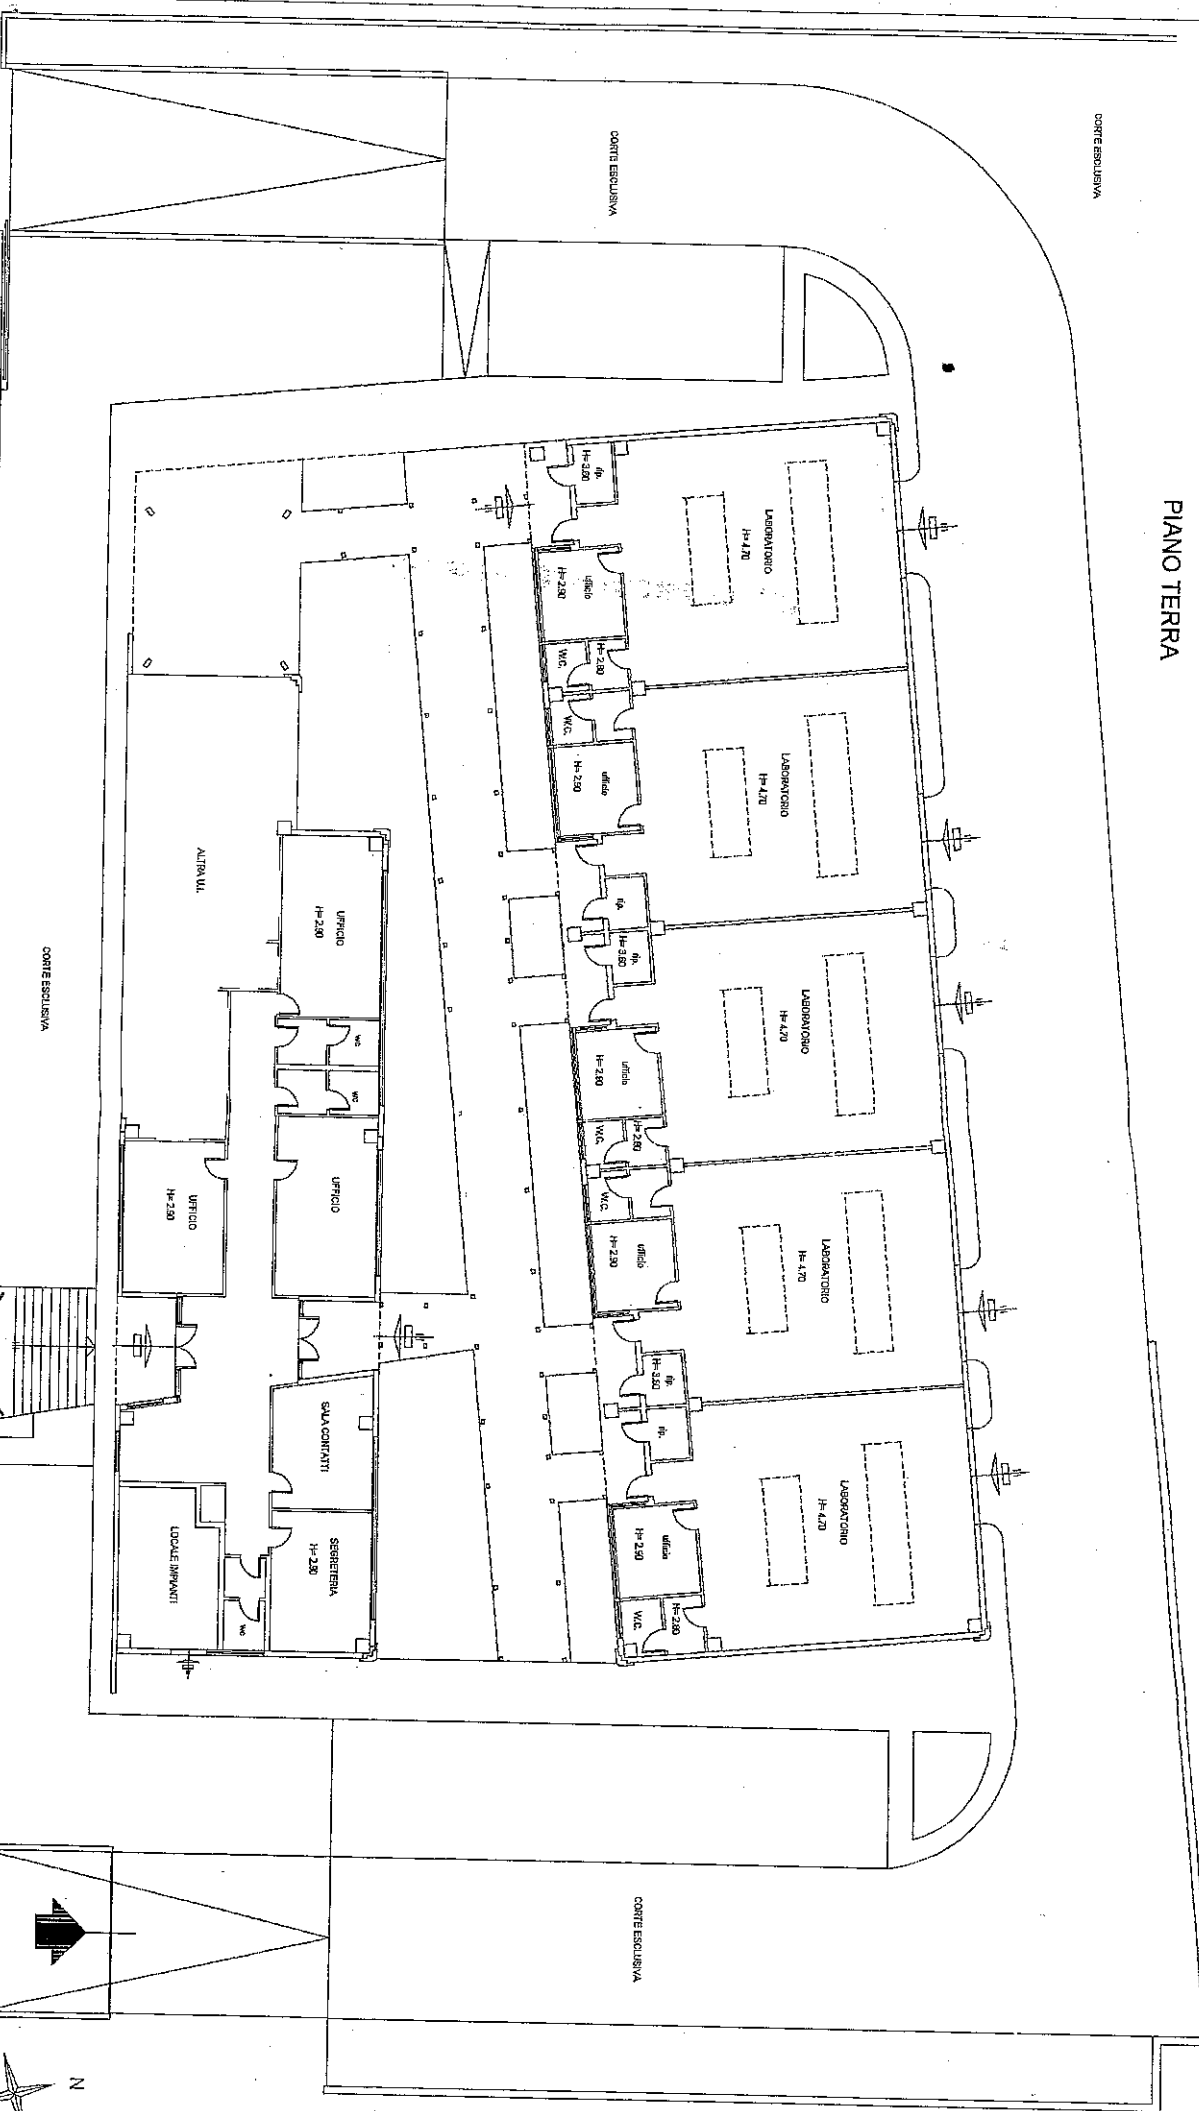



agenzia del
Territorio

Ufficio Provinciale di GROSSETO
Ricevuta di Avvenuta Dichiarazione di Fabbricato Urbano

Data: 29/09/2005
Ora: 9.53.07

Catasto Fabbricati

pag: 1 di 1

Protocollo n.: GR0102442	Comune di MASSA MARITTIMA (Codice: I3AP)	Ditta n.: I di I
Codice di Riscontro: 000NAP8XA	Unità a destinazione ordinaria n.: 1	Intestati n.: 2
Tipo Mappale n.: 101315/2005	Unità a dest.speciale e particolare n.: 1	Unità in costituzione n.: 2
Causale: COSTITUZIONE		

INTESTAZIONE - TITOLO

Dati Anagrafici

1. COMUNE DI MASSA MARITTIMA con sede in MASSA MARITTIMA (GR), Proprietà per l'area	C.F.
2. GROSSETO SVILUPPO S.P.A. con sede in GROSSETO (GR), Proprietà superficaria per 1000/1000	00090200536 01064080532

UNITA' IMMOBILIARI

Identificativo catastale

Prog.	Op.	Sez.UR.	Foglio	Numero	Sub.	Ubicazione	Dati di classamento proposti						
							ZC	Cat.	Cl.	Cons.	Sup.Cat.	Rendita	
1	C		206	146	2	localita' valpiana n.SNC, p.T	U	D07					5.568,00
2	C		206	146	3	localita' valpiana n.SNC, p.T	U	C01	4	58	63		449,32

Riservato all'Ufficio

Ricevuta n.: 000041984/2005

Importo della liquidazione: Euro 70

Data 29/09/2005

Protocollo n. GR0102442



L'incaricato

ASSISTENTE TECNICO
MOSALINI